




Lageplan M 1:1000

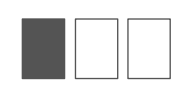





Vogelperspektive Dreieck Fiskalische Straße aus Norwest



Variante mit Gewerbehof M 1:1000



Schwarzplan M 1:5000



Quartiersplatz



Ausschnitt Quartiersplatz M 1:500






Vogelperspektive Kirchwiesen aus Nordost



Erste Entwicklungsstufe M 1:1000

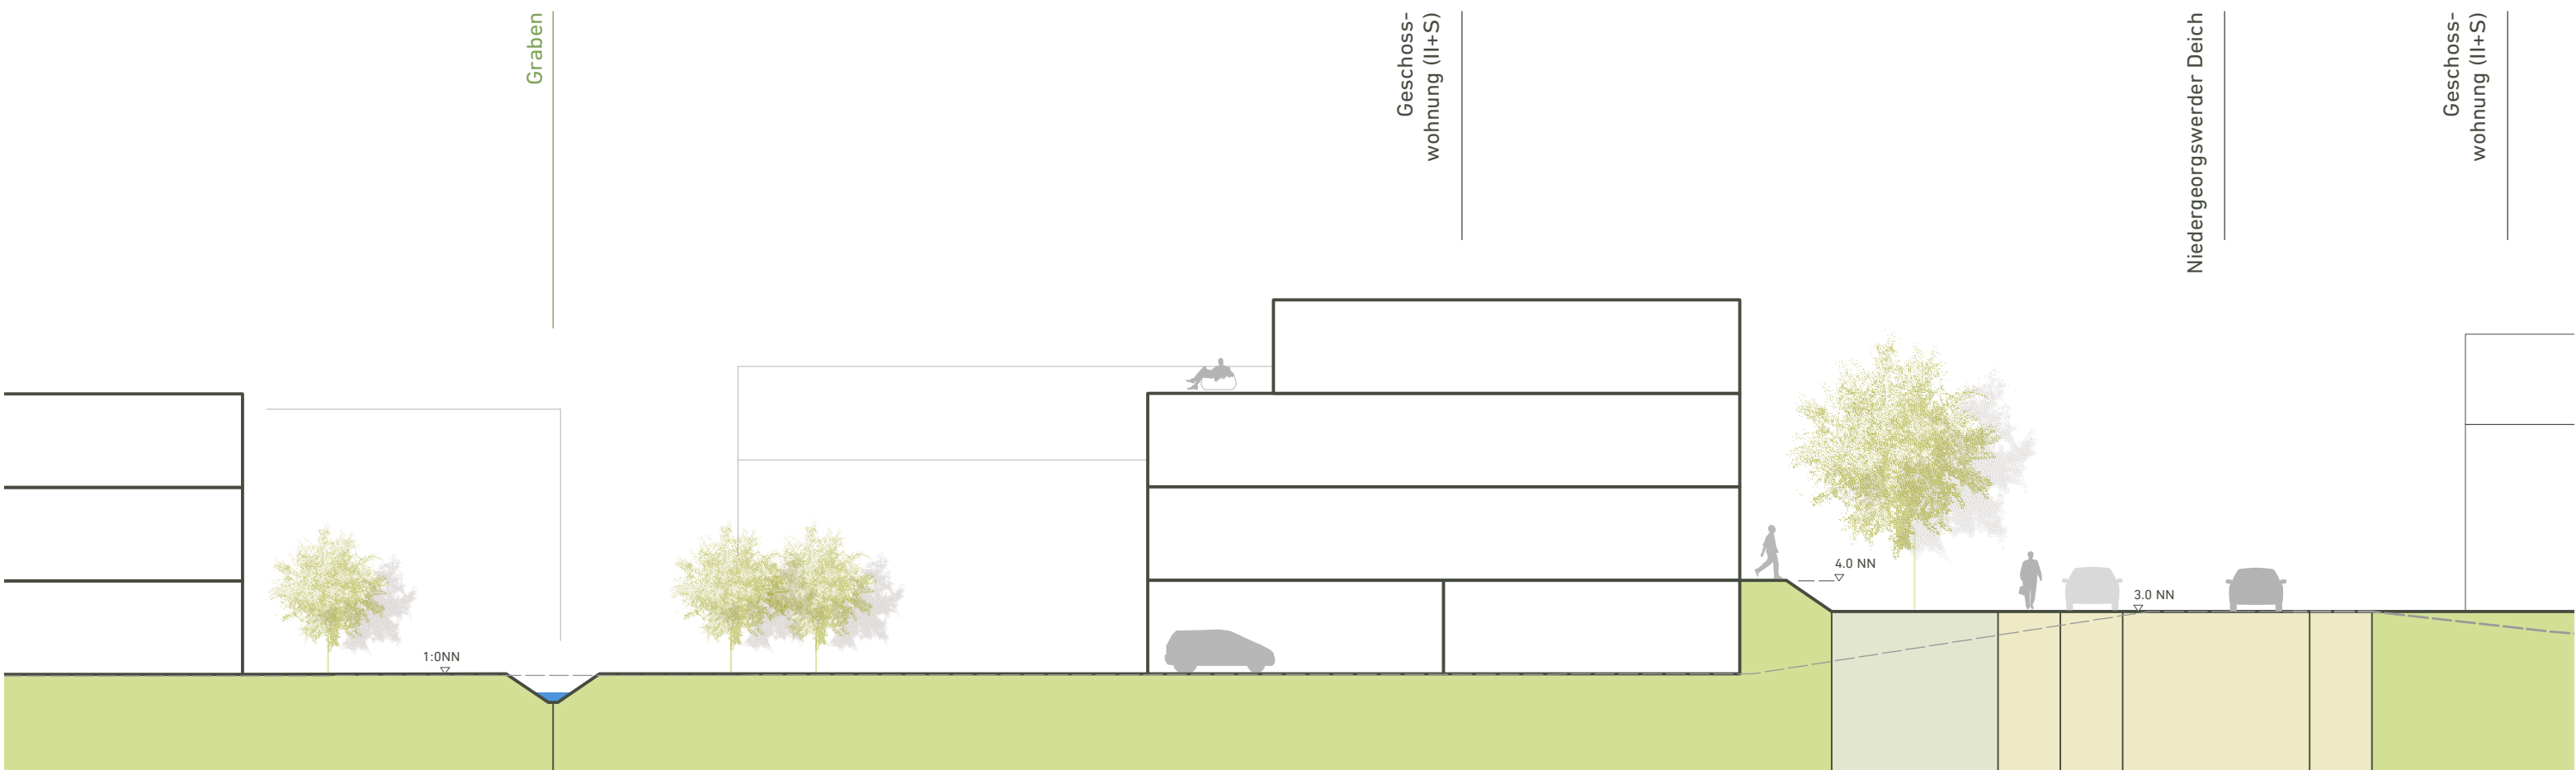

Geländeschnitt West-Ost M 1:200



Ausschnitt Wohngebiet Kirchwiesen M 1:500