

WOHNEN UND ARBEITEN IN GEORGSWERDER Städtebauliches Gutachterverfahren



WOHNEN UND ARBEITEN IN GEORGSWERDER Städtebauliches Gutachterverfahren

LR

ARCHITEKTEN
UND STADTPLANER

Loosen, Rüschoff + Winkler

Loosen, Rüschoff + Winkler
Architekten und Stadtplaner
Kloppstockplatz 9
D-22765 Hamburg
Tel. 040 / 4135 886-0
Fax 040 / 4135 886-10
mail@lrw-architekten.de
www.lrw-architekten.de

plateau landschaftsarchitekten
böhninger diel gleue hit schäfer
partnerschaft
Spichernstraße 24a
D-30161 Hannover
Tel. 0511 / 3785563
diel@plateau-la.de
www.plateau-la.de



KONZEPT ENTWÄSSERUNG

Private Entwässerung Öffentliche Entwässerung



VOGELPERSPEKTIVE – TEILQUARTIER FISKALISCHE STRASSE




KONZEPT STELLPLÄTZE


StPI privat StPI privat, in TG oder unter Gebäude eingeschoben Besucher StPI im öffentlichen Raum



KONZEPTSKIZZE – PLATZGESTALTUNG NEUE MITTE

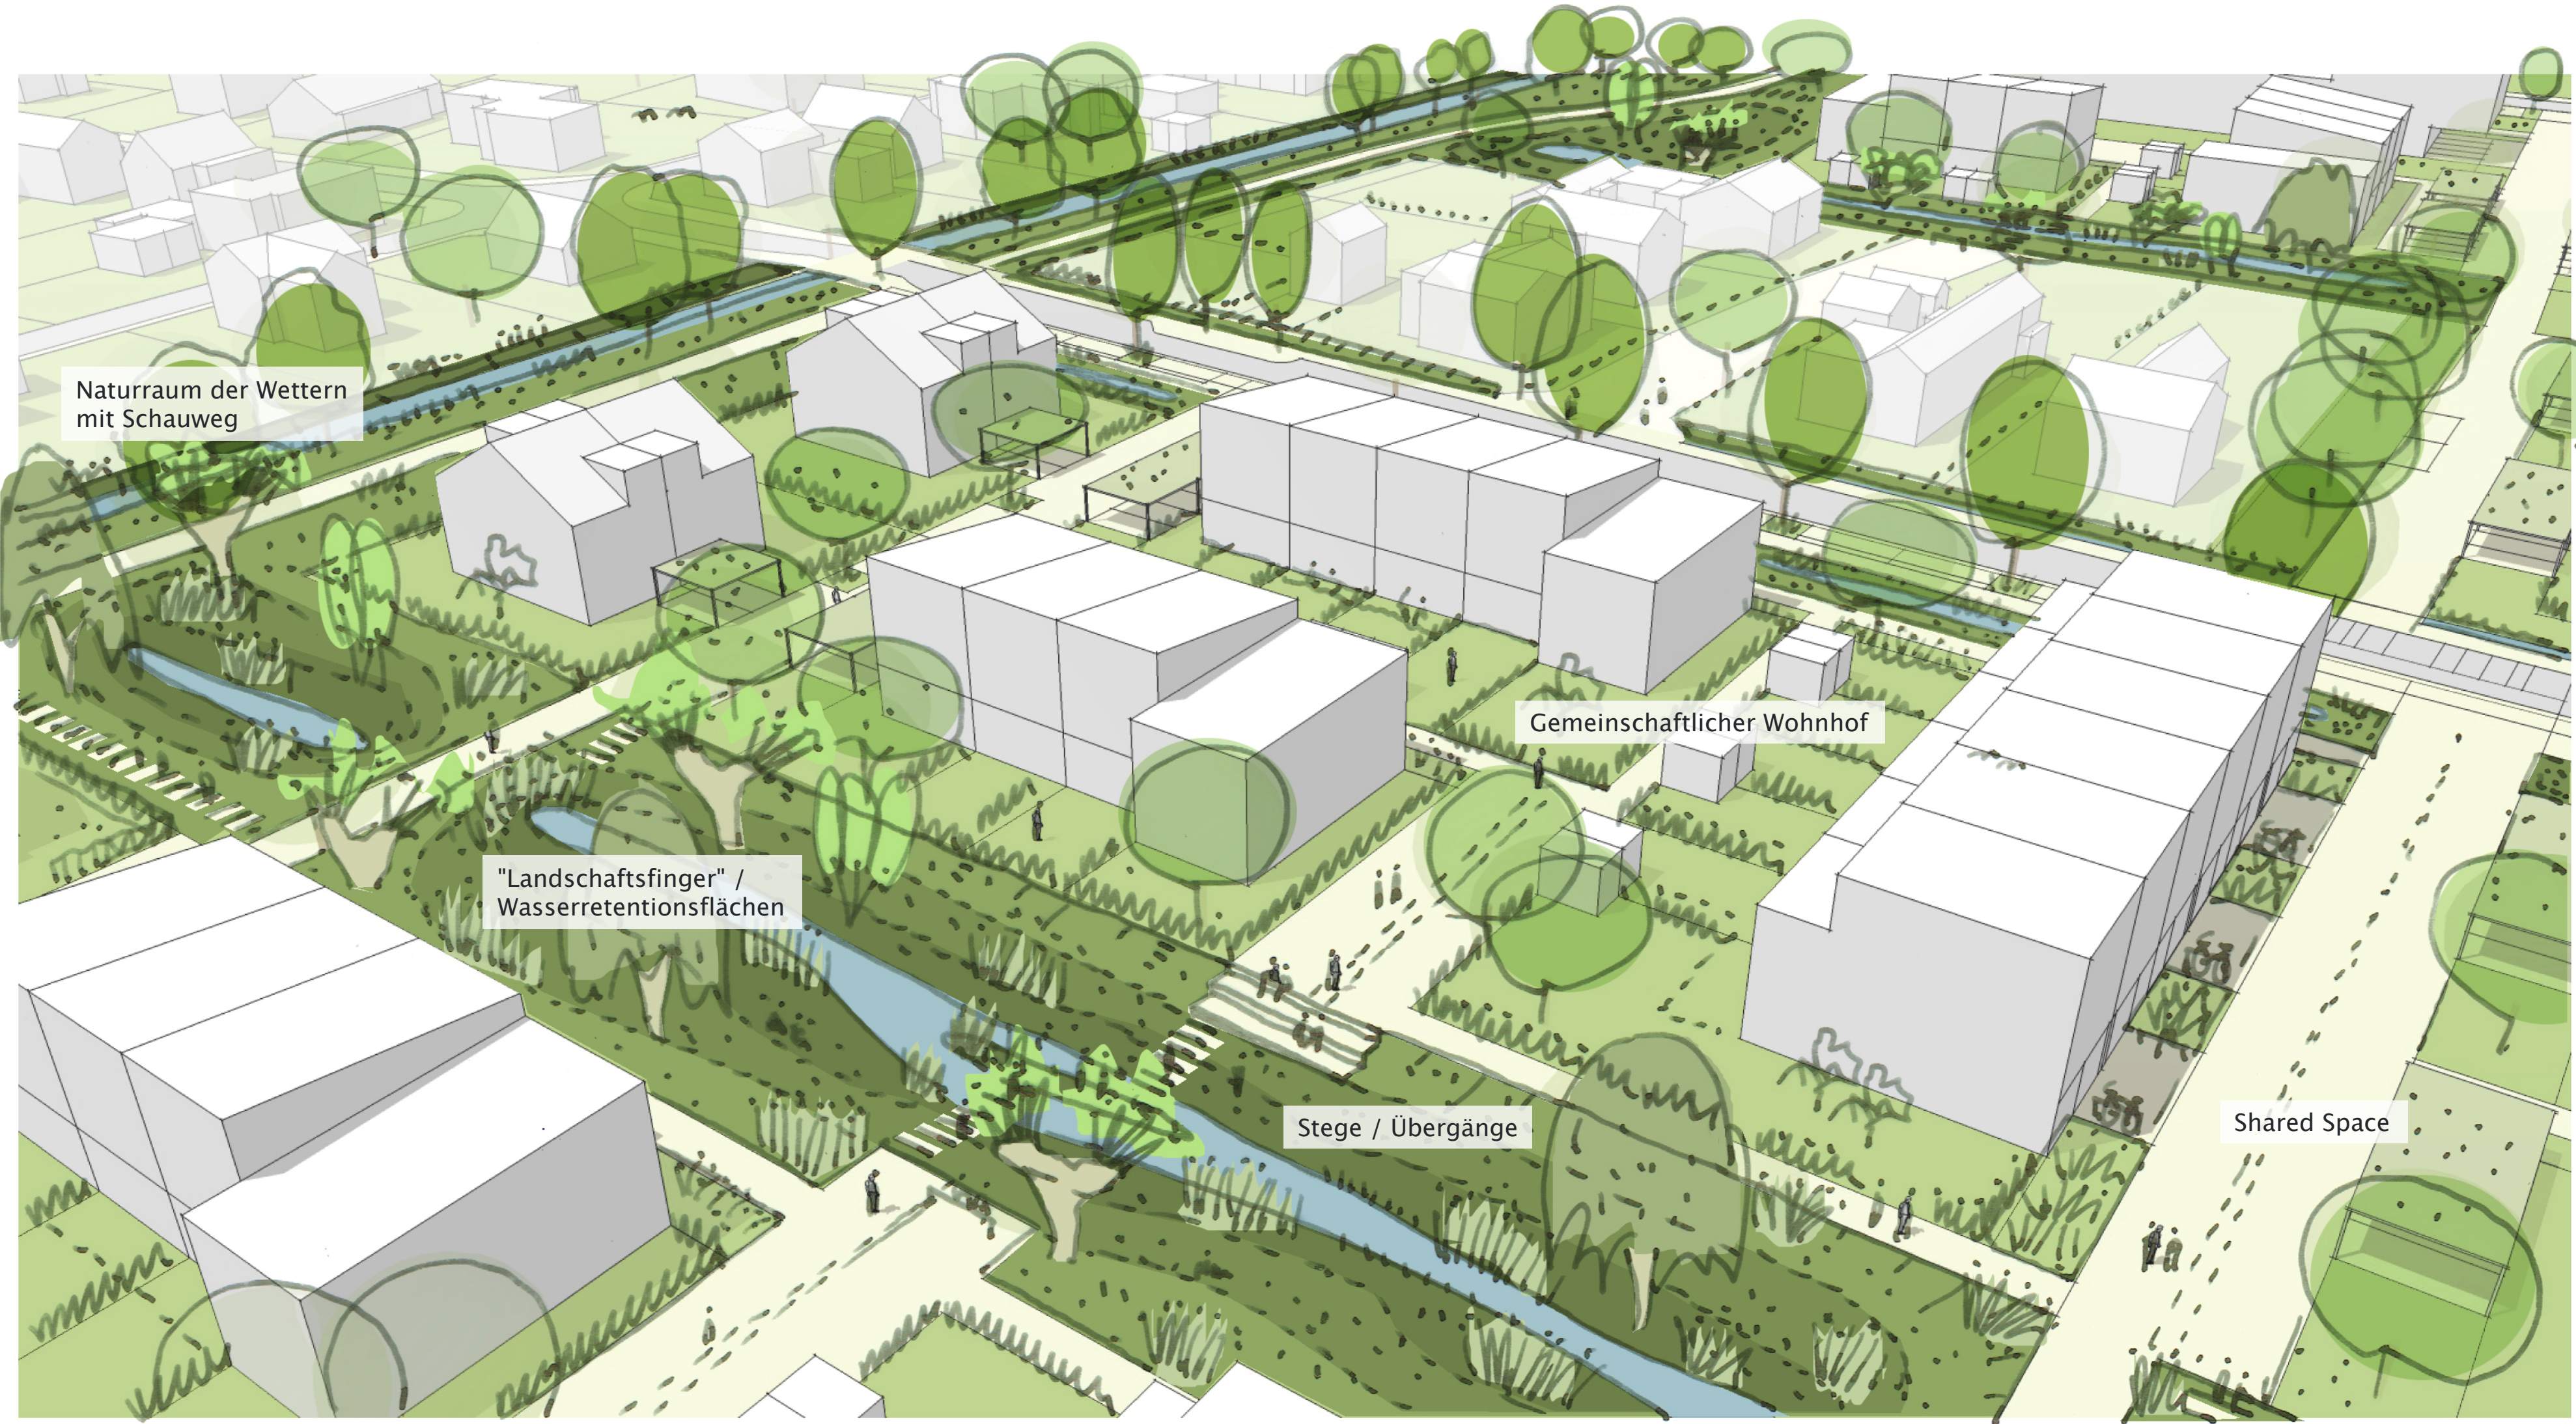

KONZEPTSKIZZE – WOHNEN IM GRÜNEN

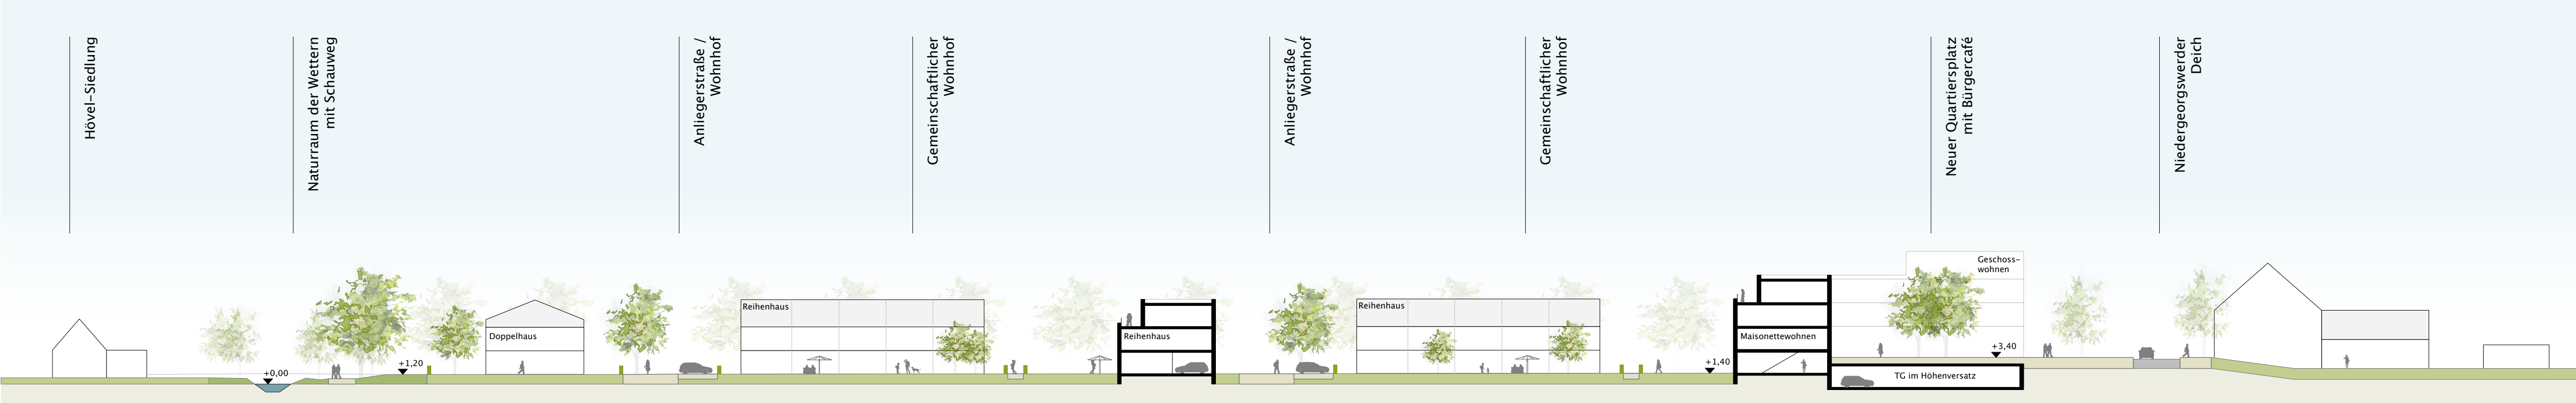

TEILQUARTIER KIRCHENWIESE QUERSCHNITT – M1:500

